


## 看板等配置図 説明図



通行止め区間 福田港神懸線の平間地区との三叉路から寒霞溪公園線の合流地点までを通行止めとする  
 規制区間の起終点と福田集落に予告看板を設置する  
 作業時(日中)は観光客等の通行車両が多いため交通誘導員を配置し、迂回路等を車両に説明する。  
 夜間はバリケードを設置し、車両の進入を防止する。  
 上記対策をして、車両誘導安全管理対策とする

# 位置図

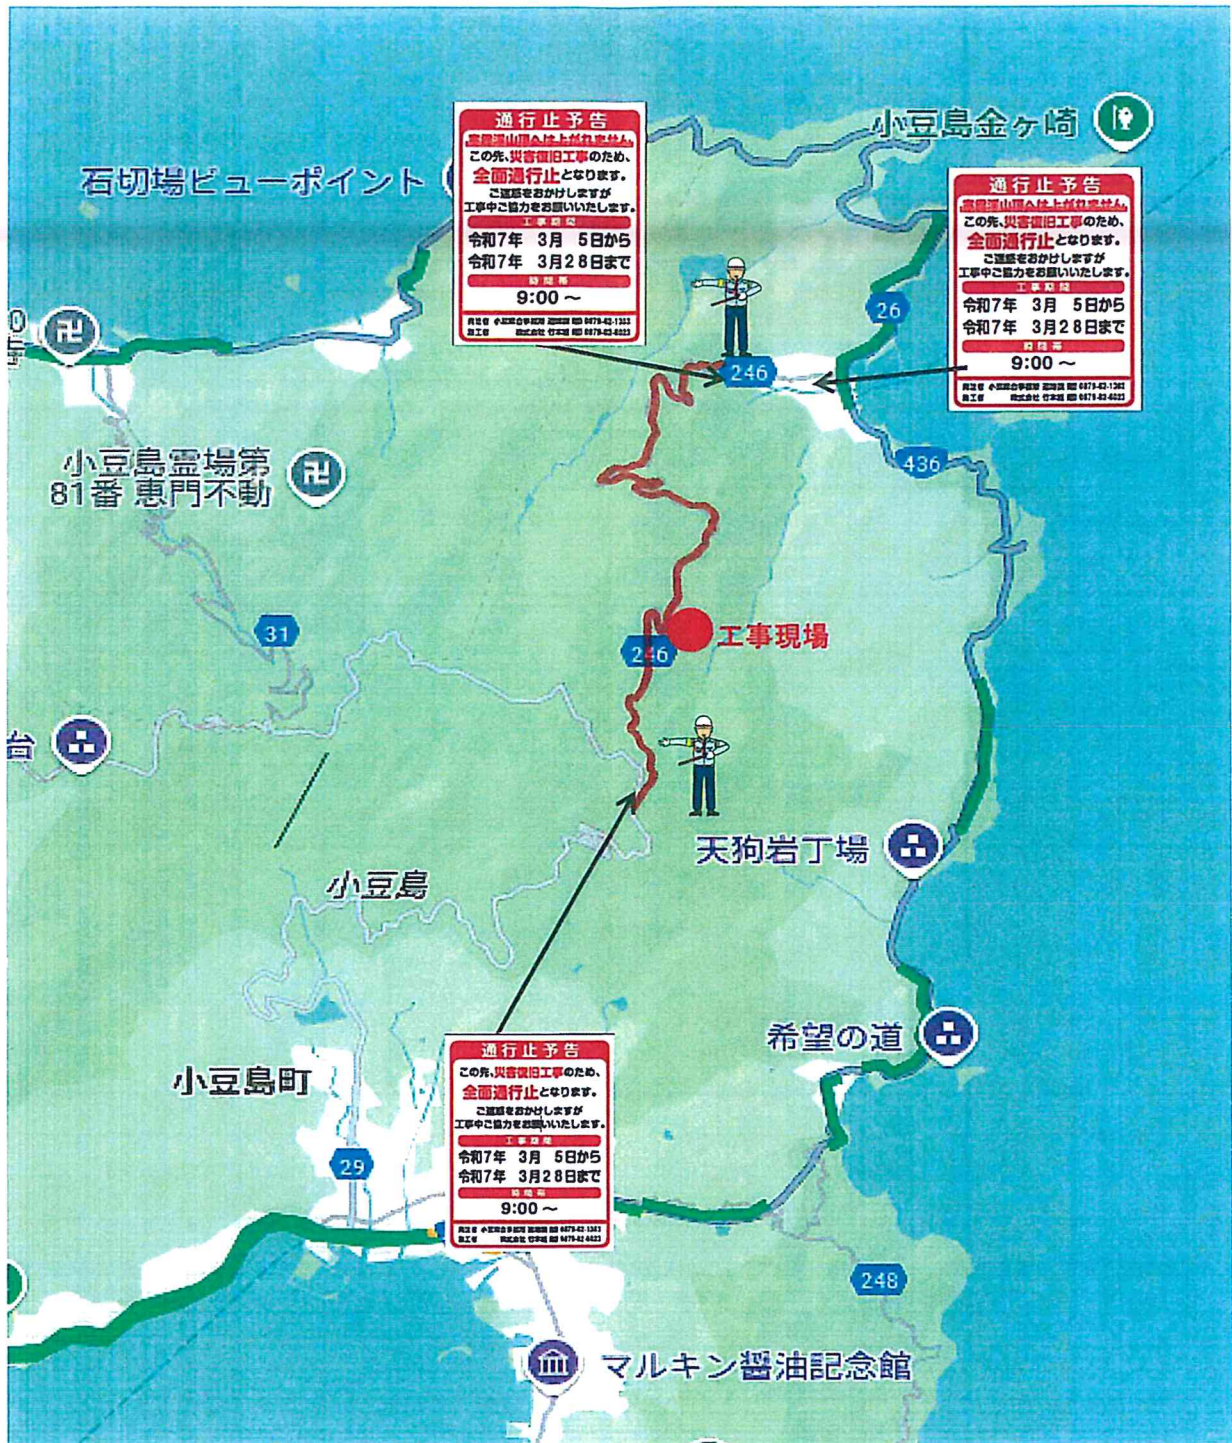